

Aufgrund von § 25 Abs. 1 Nr. 2 des Baugesetzbuches in der Fassung der Bekanntmachung vom 23.09.2004 (BGBl. I S. 2414), zuletzt geändert am 22.07.2011 (BGBl. I S. 1509) i.V.m. Art. 23 ff. der Gemeindeordnung für den Freistaat Bayern - GO - in der Fassung der Bekanntmachung vom 22.08.1998 (GVBl. S. 796, BayRS 2020-1-1-I), zuletzt geändert am 16.02.2012 (GVBl. S. 30) erlässt die Stadt Bad Neustadt a.d.Saale folgende

## Satzung

### § 1

- (1) Zur Sicherung einer geordneten städtebaulichen Entwicklung wird für folgende Grundstücke im Bereich Donsenhaug und der Straße „Alter Molkereiweg“ in der Gemarkung Bad Neustadt a.d.Saale und der Gemarkung Herschfeld ein besonderes Vorkaufsrecht begründet:
- Teilflächen der Grundstücke Fl.Nrn. 3351 und 3334/1, Gemarkung Bad Neustadt
  - Teilflächen der Grundstücke Fl.Nrn. 908, 908/1 und 909, Gemarkung Herschfeld
- (2) Die betroffenen Grundstücke bzw. Grundstücksteilbereiche sind im beiliegenden Lageplan (Maßstab 1 : 2000) grün gekennzeichnet. Der Lageplan ist Bestandteil dieser Satzung.

### § 2

Diese Satzung tritt am Tag ihrer Bekanntmachung in Kraft.

Bad Neustadt a.d.Saale, den 14.12.2012



Bruno Altrichter  
Erster Bürgermeister





# Lageplan zur Satzung nach § 25 BauGB für den Bereich Donsenhang und Alter Molkeleiweg

Datum: 14.12.2012

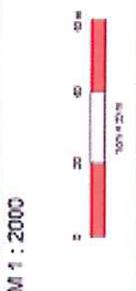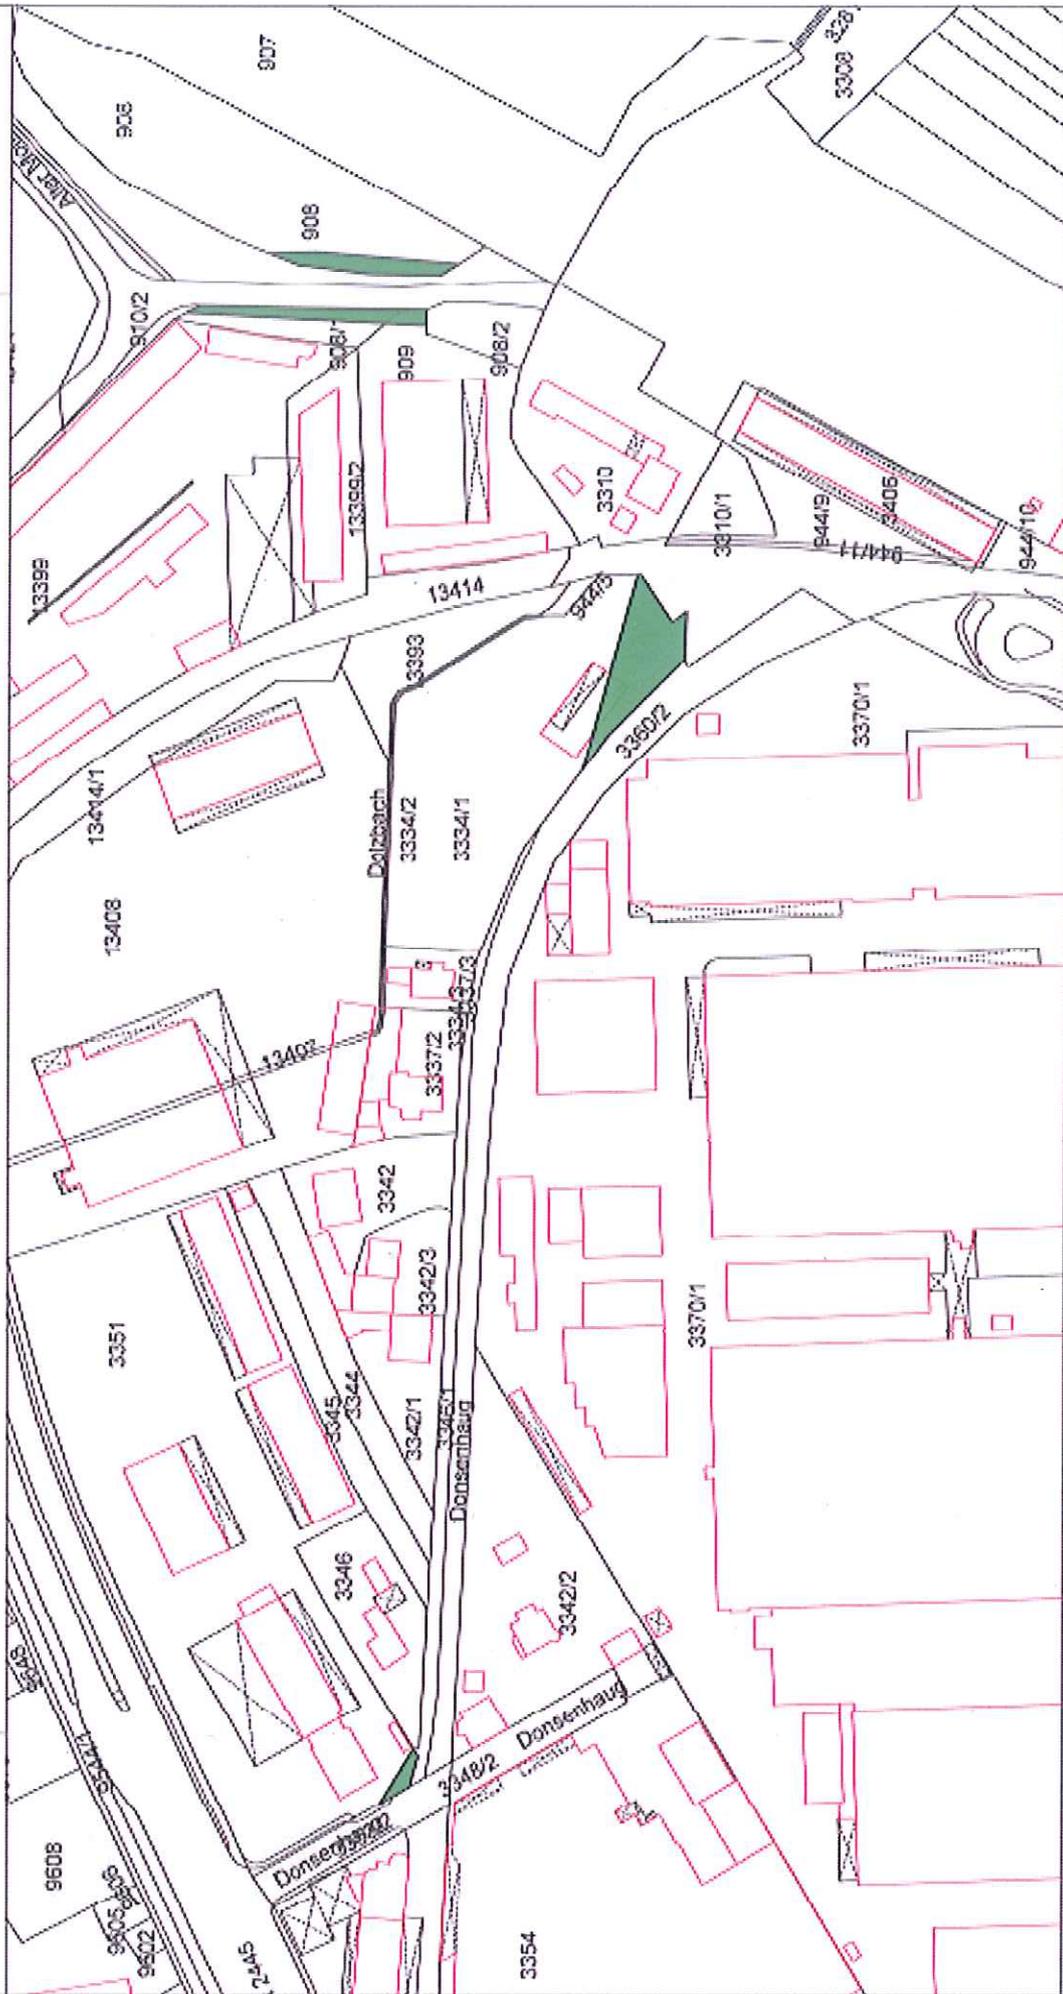

M 1 : 2000

