



# Pflanzschema C (Westseite), 7 m breit

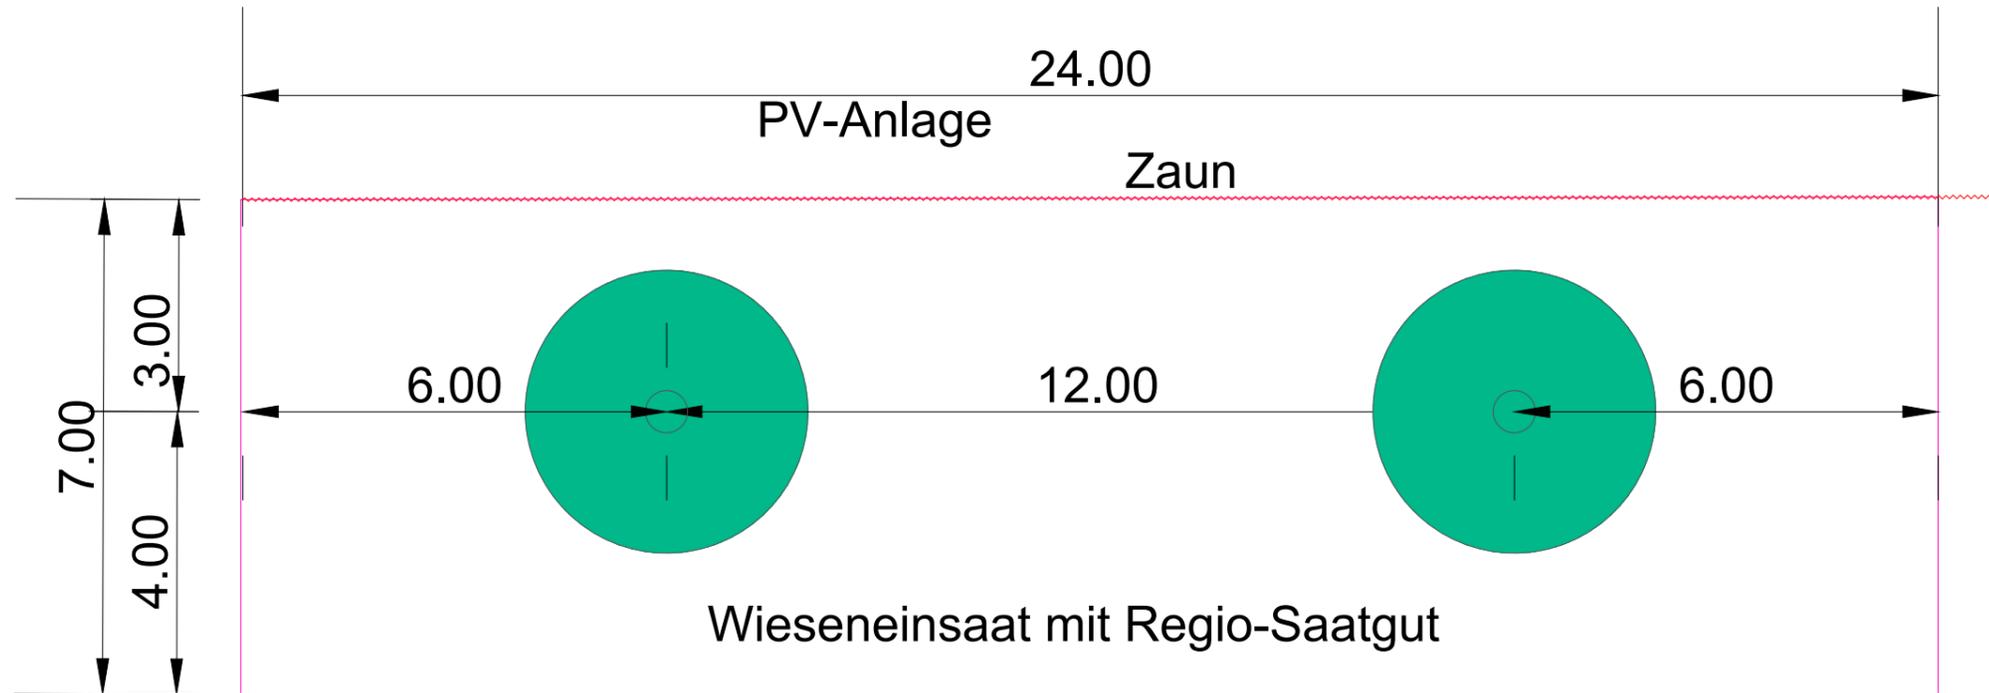

Wieseneinsaat mit Regio-Saatgut

Anschlussgrundstück

## Querschnitt Eingrünungstreifen Westseite 7 m breit

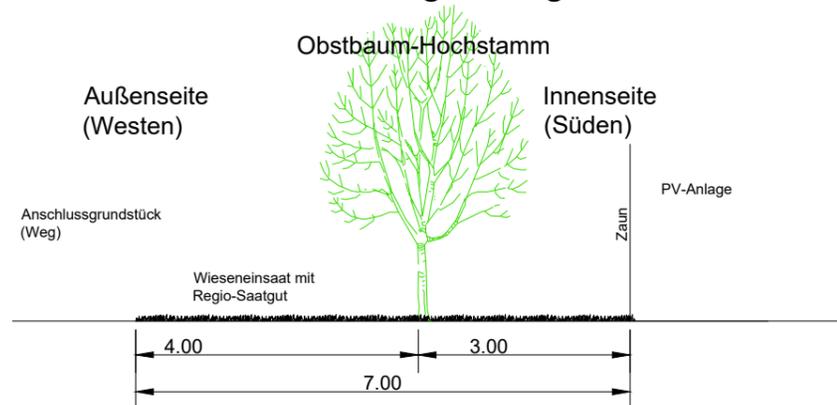

- Straucharten**
- |    |                                    |                     |
|----|------------------------------------|---------------------|
| Cs | Cornus sanguinea                   | Blut-Hartriegel     |
| Ca | Corylus avellana                   | Haselnuss           |
| Cm | Crataegus monogyna                 | Weißdorn            |
| Ee | Euonymus europaeus                 | Pfaffenhütchen      |
| Lv | Ligustrum vulgare                  | Liguster            |
| Lx | Lonicera xylosteum                 | Rote Heckenkirsche  |
| Ps | Prunus spinosa                     | Schlehe             |
| Rc | Rhamnus cathartica                 | Kreuzdorn           |
| Rg | Rosa gallica                       | Essig-Rose          |
| Ro | Rosa canina                        | Hundsrose           |
|    | sowie weitere heimische Rosenarten |                     |
| Sn | Sambucus nigra                     | Schwarzer Holunder  |
| VI | Viburnum lantana                   | Wolliger Schneeball |

- Wildobstbäume (II. Ordnung)**
- |    |                   |           |
|----|-------------------|-----------|
| PP | Pyrus pyraster    | Wildbirne |
| MS | Malus silvestris  | Wildapfel |
| JR | Juglans regia     | Walnuß    |
| ST | Sorbus torminalis | Elsbeere  |
| SA | Sorbus aria       | Mehlbeere |

 Obstbaumhochstämme in regionaltypischen Sorten

Anlage 3

Stadt Bad Neustadt a.d. Saale

Bebauungsplan "Solarpark Brendlorenzen" mit Grünordnungsplan

Pflanzschema C und Schnitt zur Eingrünung 1 : 100

Stand 07.03.2024

Miriam Glanz  
Landschaftsarchitektin  
Am Wacholderrain 23  
97618 Leutershausen  
Tel. 09771 - 98769  
Fax.09771 - 2492

	Datum	Name
bearbeitet:	3/23	M.Glanz
gezeichnet:	3/23	M.Glanz
geprüft:		